

**BLOQUE 2
PLANTA 2
ESCALERA 1
VIVIENDA 2**




2 BLOQUES DE EDIFICIOS 20 VIVIENDAS Y URBANIZACIÓN + LOCAL, GARAJE Y TRASTEROS PARCELA 2 SECTOR E-26 DE ELCHE

CUADRO DE SUPERFICIES

SALÓN-COMEDOR-COCINA	32.19 M ²
DORMITORIO 1	17.04 M ²
DORMITORIO 2	9.00 M ²
DORMITORIO 3	9.00 M ²
BAÑO 1	4.01 M ²
BAÑO 2	3.84 M ²
DISTRIBUIDOR	4.74 M ²
TERRAZA (ÚTIL CUBIERTA) 50%	19.40 M ²
SUPERFICIE ÚTIL TOTAL	99.22 M²
TERRAZAS TOTAL 100%	38.80 M²

LOCALIZACIÓN

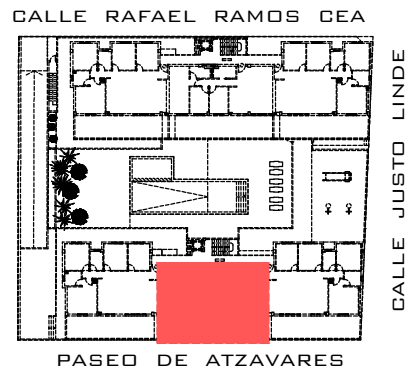


PLANTA 2


ESCALA

E: 1/50

ORIENTACIÓN

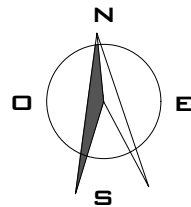

www.promocionescorial.com

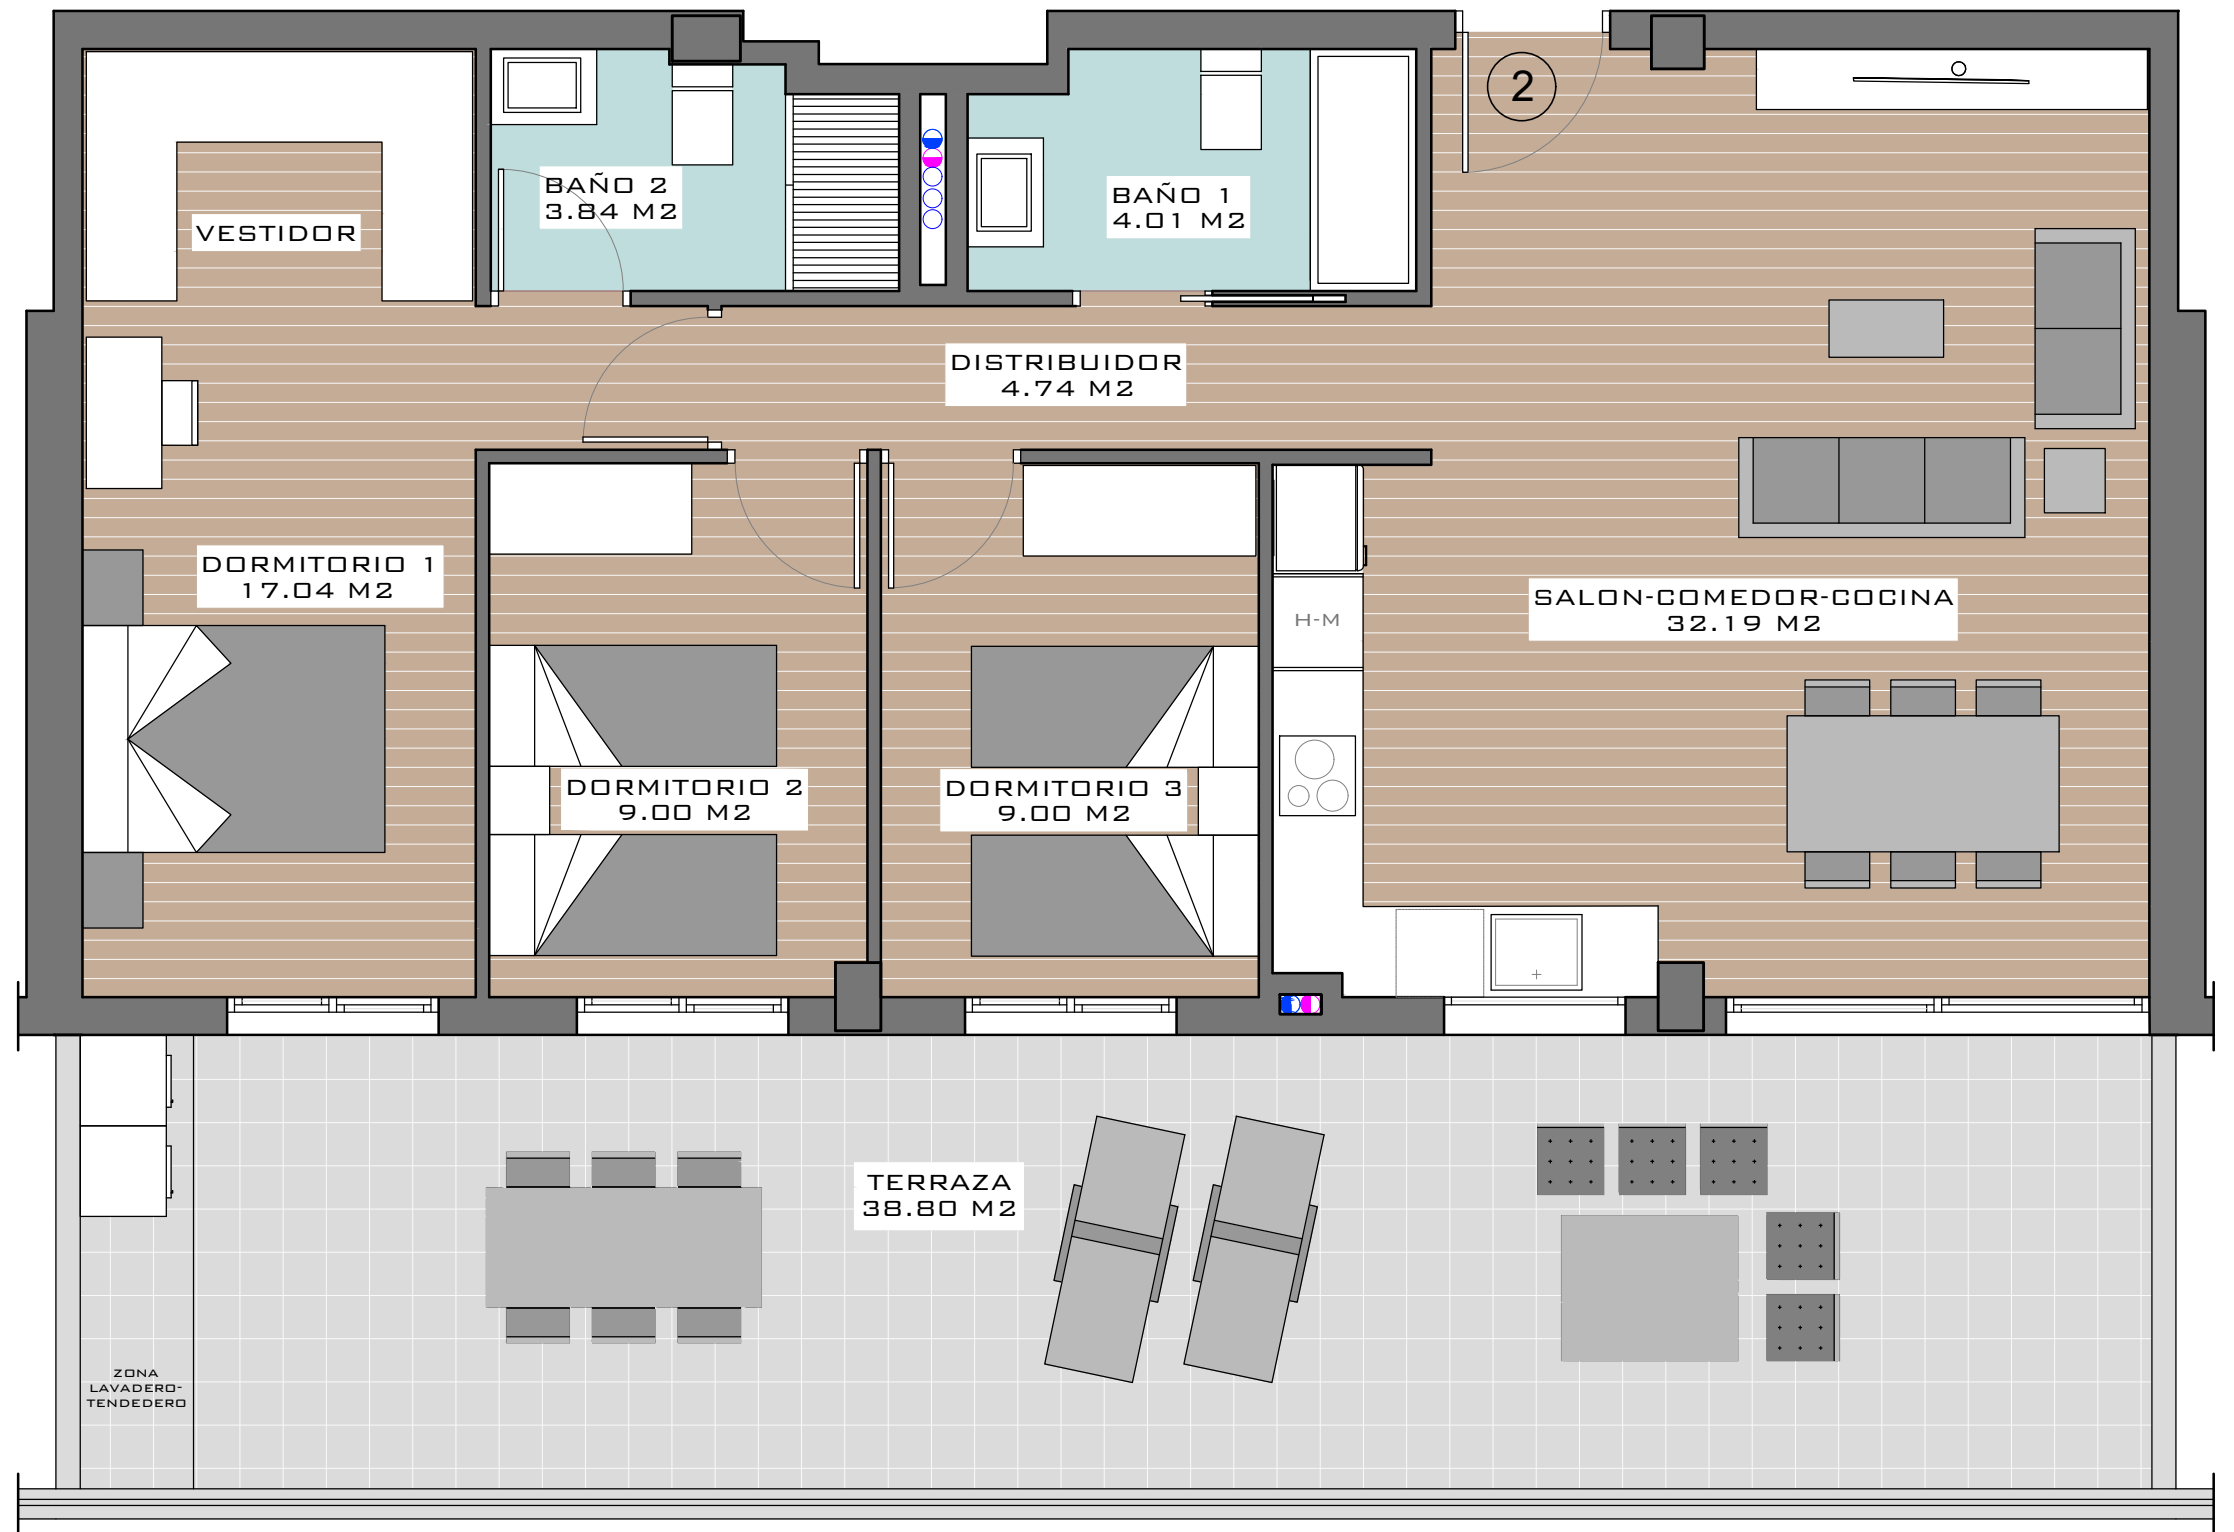

NOTA: Este plano queda sujeto a las modificaciones que sean necesarias a requerimiento municipal y exigencias administrativas, legales, jurídicas o técnicas que juzgue conveniente la dirección facultativa. Todo el mobiliario reflejado en el plano no es objeto de contrato.